


1 этаж

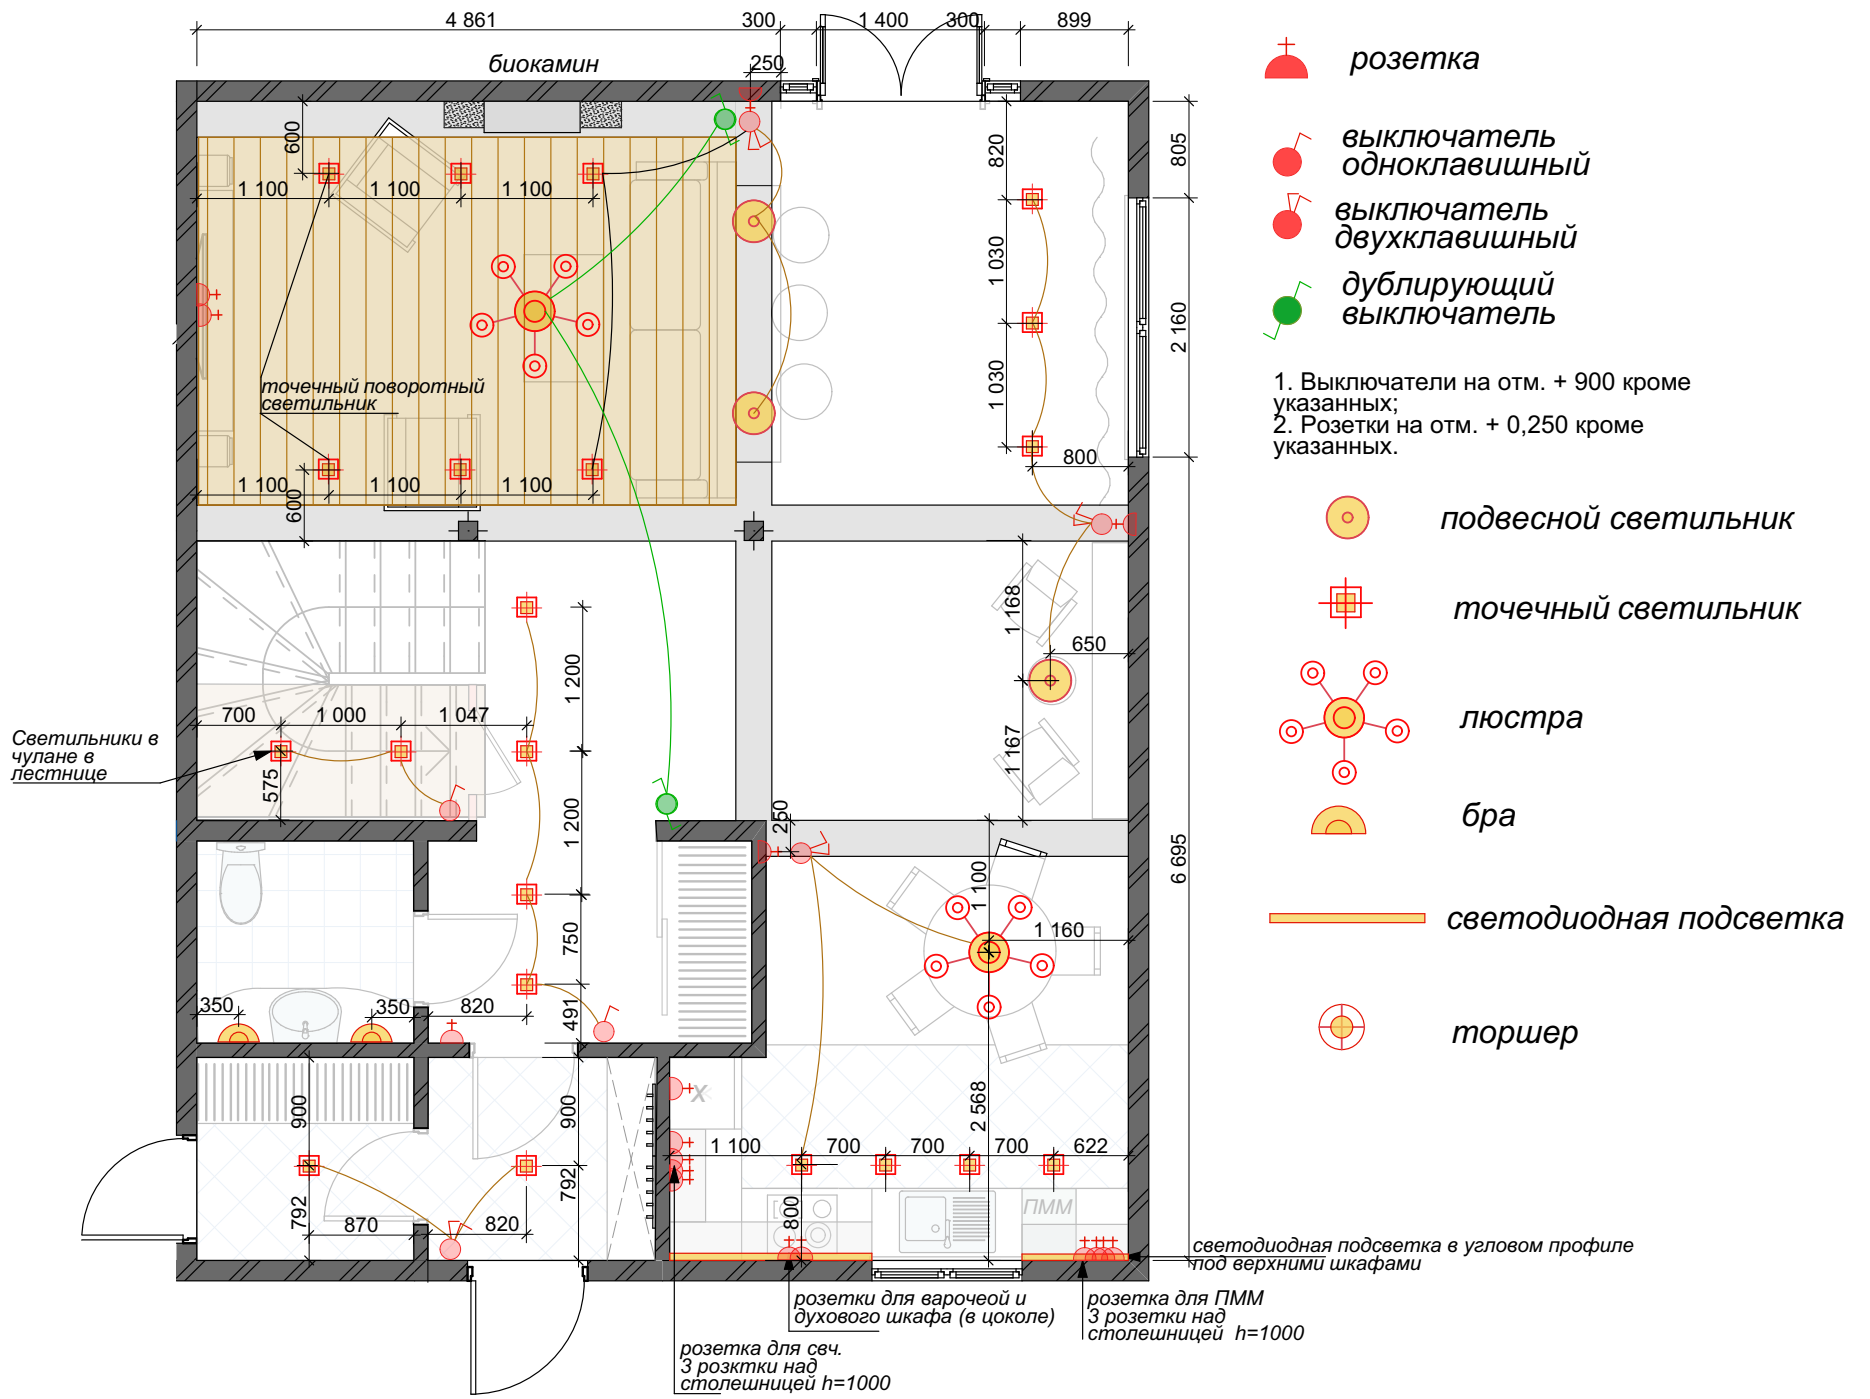

2 этаж

